



Image illustrative

Nouvel arrivée du TK du Tyrolien permettant un accès gravitaire aux bâtiments.

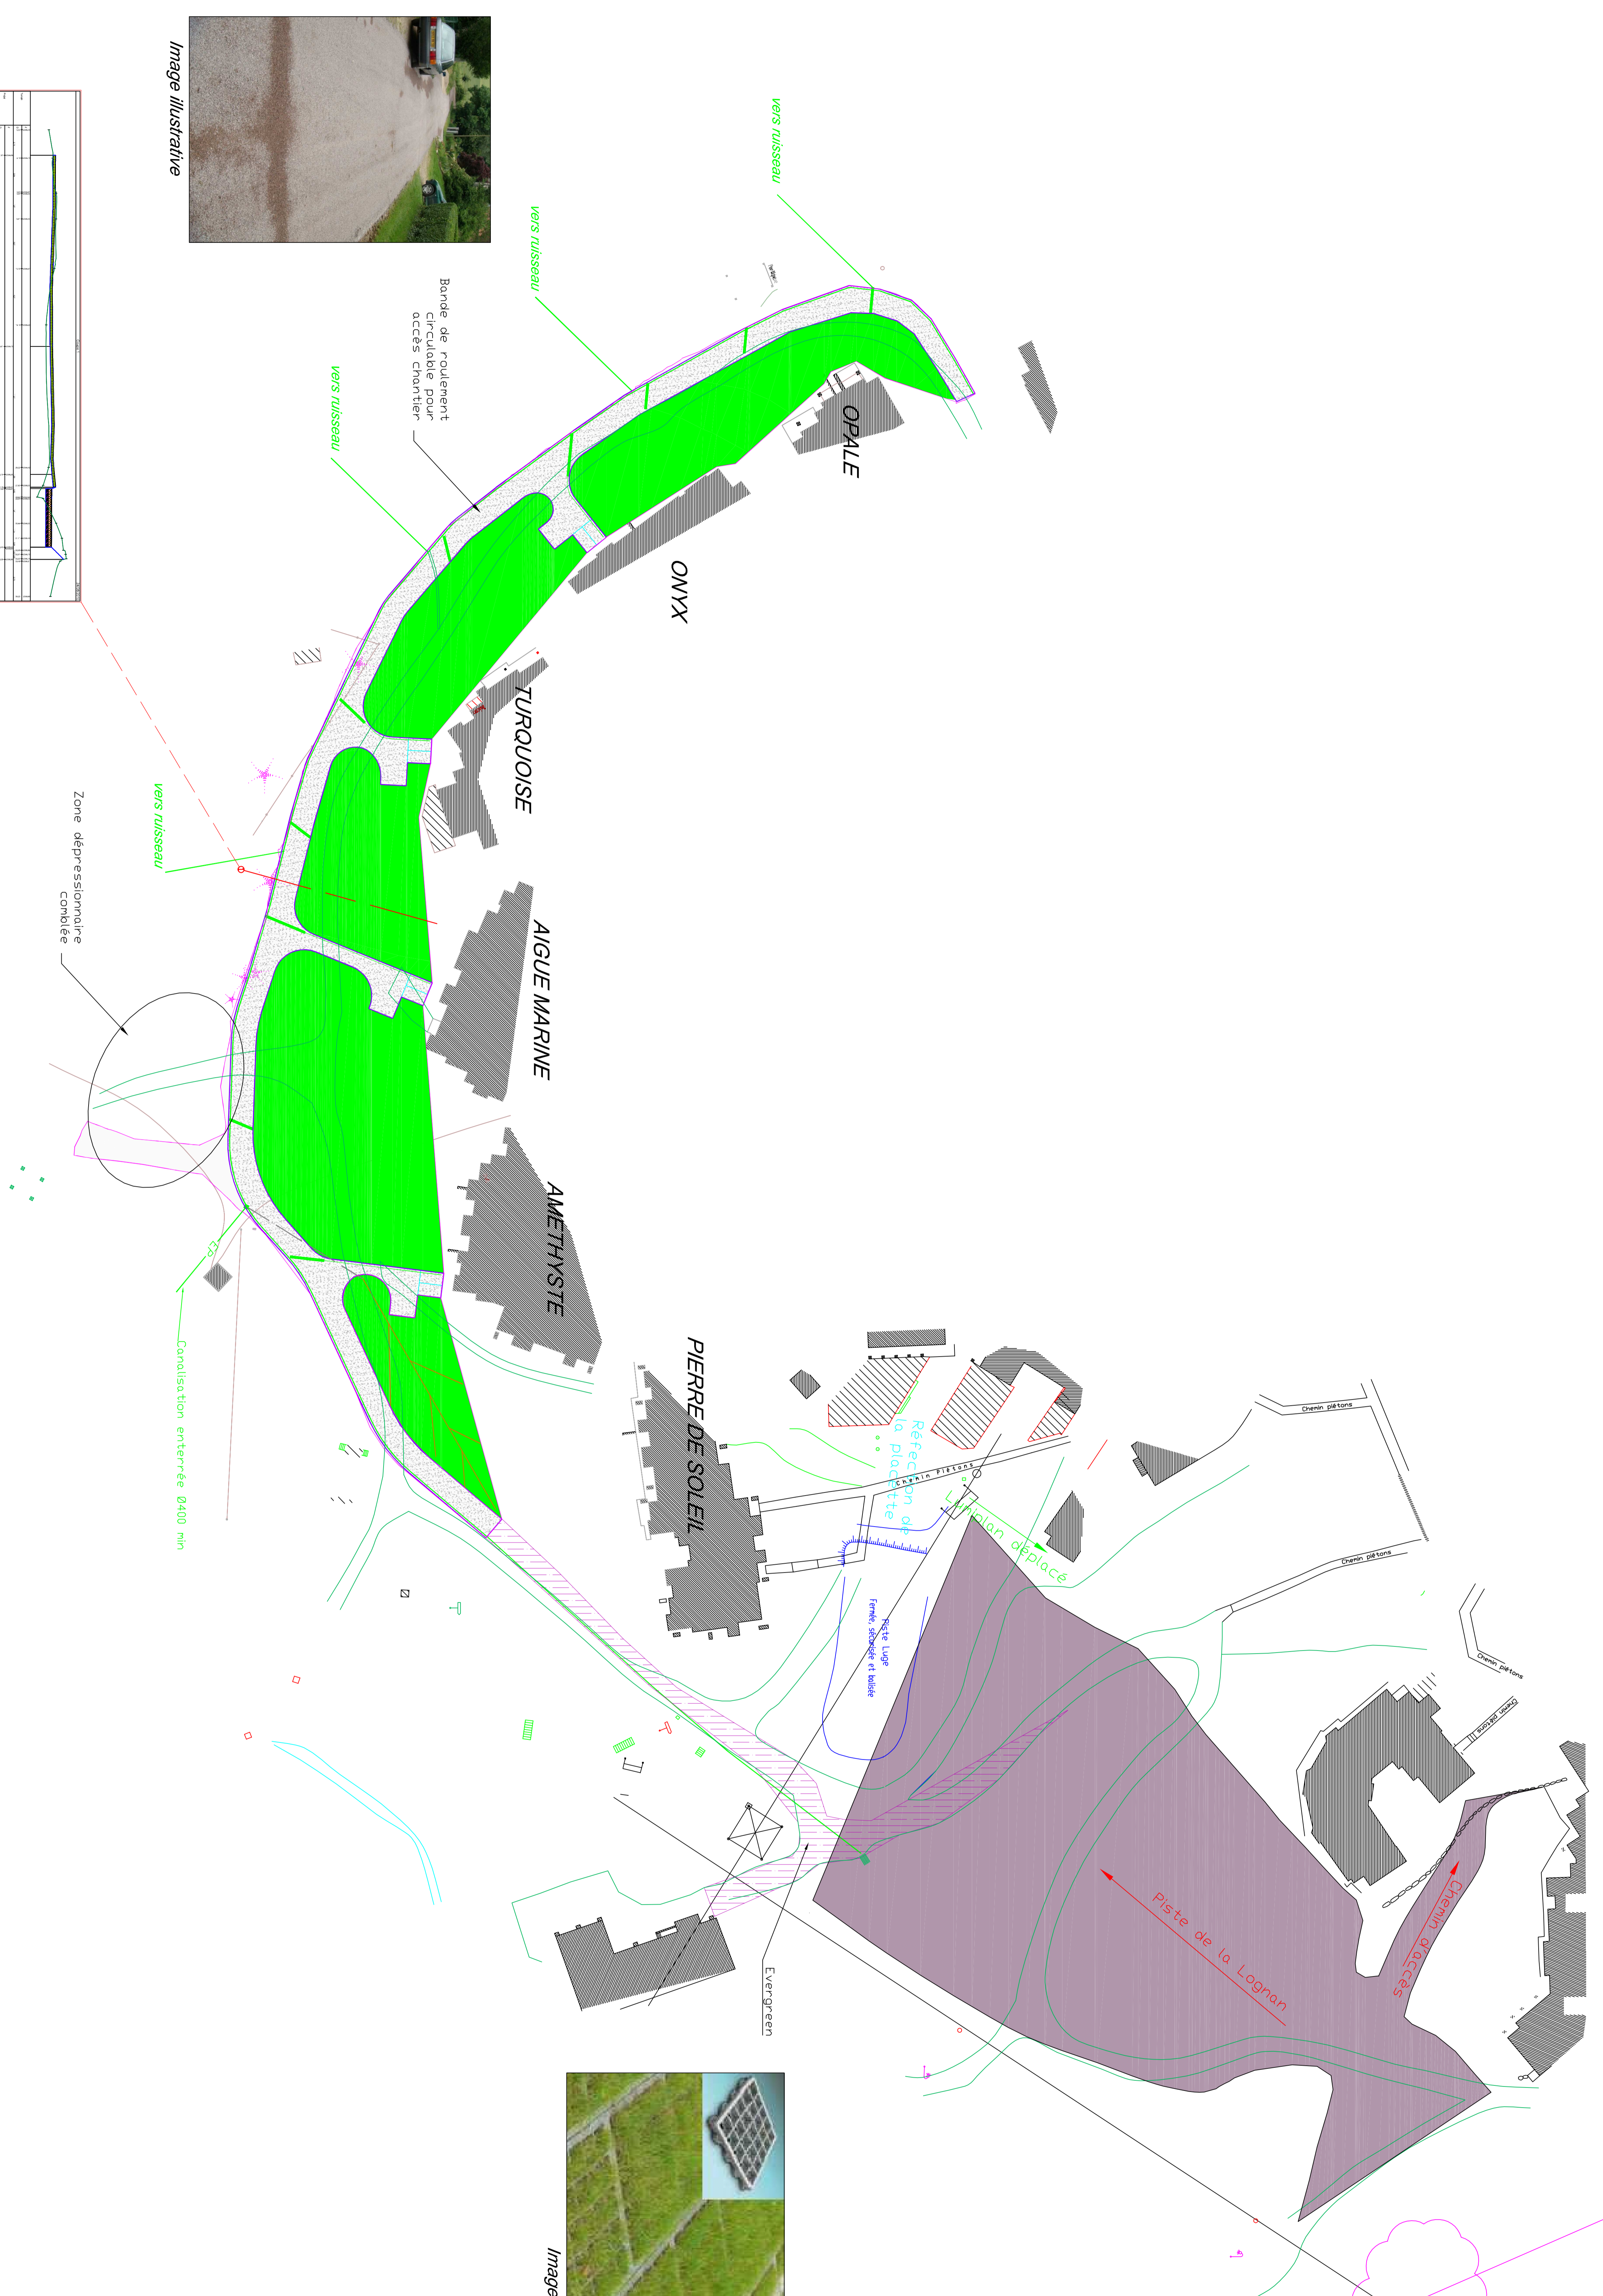


Image illustrative


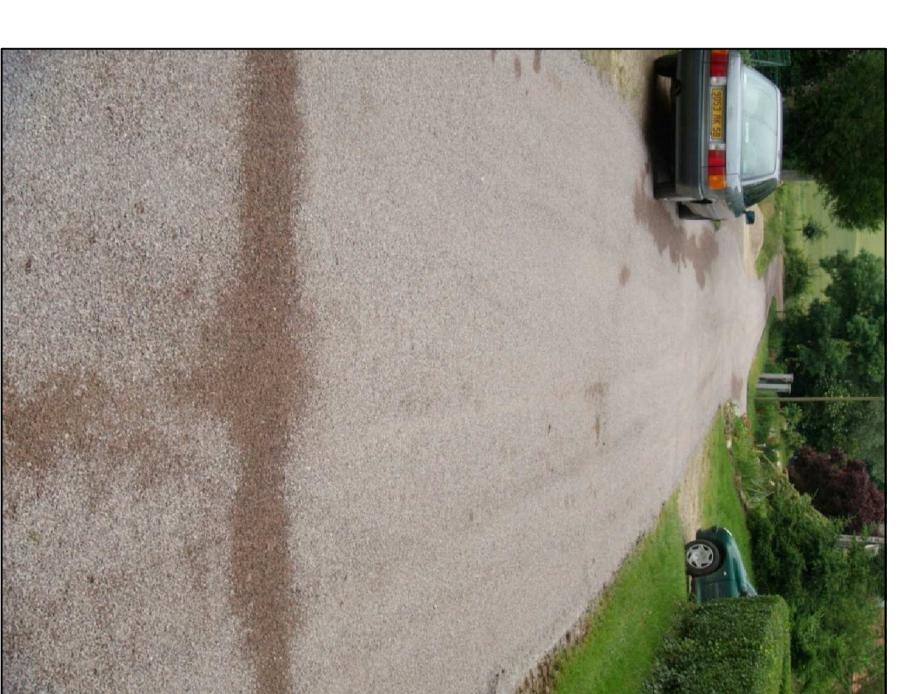


Image illustrative

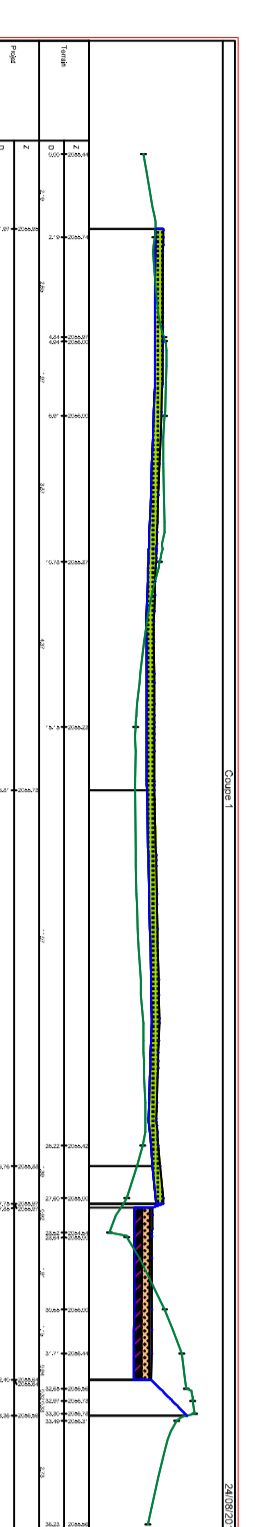

Zone dépressionnaire comblée

B	Intégration Projet S&P	2008/10	JS
<b>oosmdp</b>			
La Plagne			
<b>PLAN D'ENSEMBLE SIMPLIFIÉ</b>			
Phase :	Intégration des détails :	N° AFFAIRE GENESIS :	N° DU PLAN :
Date : 01/09/2010		20100591	
Echelle : 1/500	Contrôle par :		
Format : A0			
Origine de l'arrivée :			
Ce document est la propriété de oosmdp et ne peut être copié ou communiqué à des tiers ou à des concurrents.			